
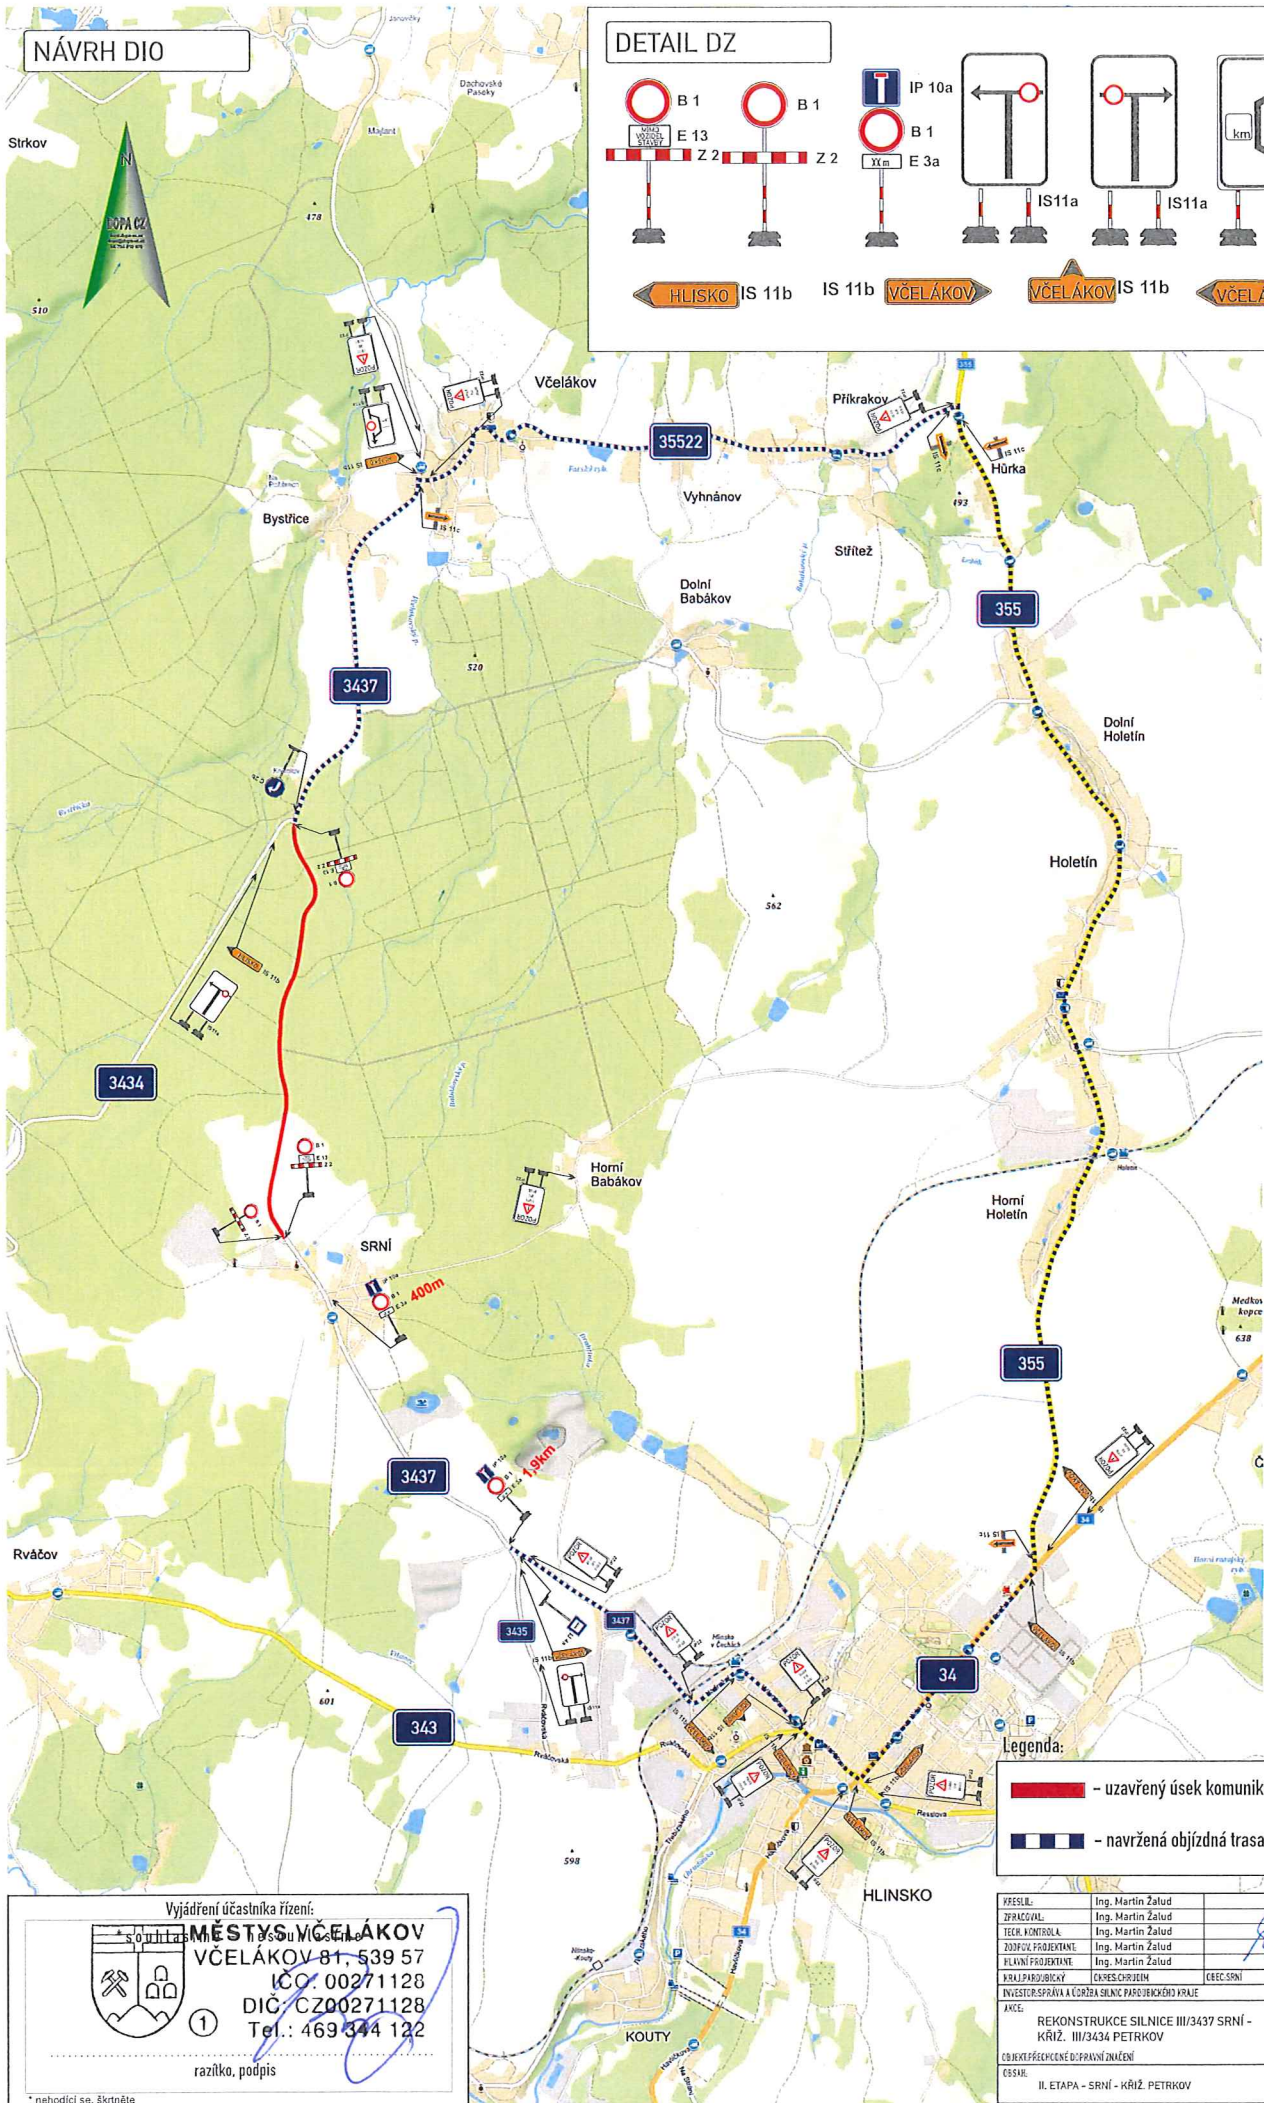


# NÁVRH DIO

## DETAIL DZ

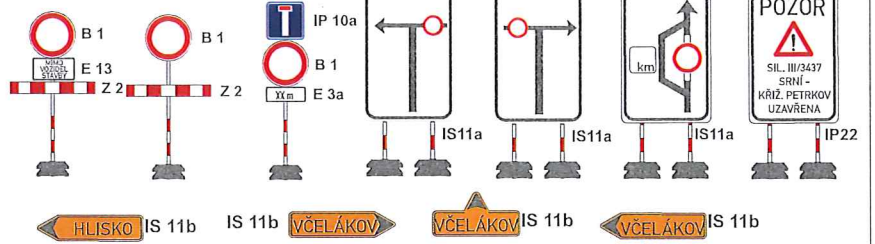

**Legenda:**

- - uzavřený úsek komunikace
- navržená objíždná trasa

Vyjádření účastníka řízení:

**MĚSTYS VČELÁKOV**  
 VČELÁKOV 81, 639 57  
 IČO: 00271128  
 DIČ: CZ00271128  
 Tel.: 469 344 122

1

razítko, podpis

\*nehodící se, škrtněte

PRŮBĚHL:	Ing. Martin Žalud		
ZPRACOVĚL:	Ing. Martin Žalud		
TECHNICKÁ KONTROLA:	Ing. Martin Žalud		
ZODPOVĚDNÝ PROJEKTANT:	Ing. Martin Žalud		
KLÍČOVÝ PROJEKTANT:	Ing. Martin Žalud		
KRAJÍ PROJEKTANT:	OKRES CHRUMCĚV	OBEC SRNÍ	
INVESTOR: SPRÁVA A ÚDRŽBA SILNIC PARDUBICKÉHO KRAJE			
AKCE:	REKONSTRUKCE SILNICE III/3437 SRNÍ - KRÍŽ, III/3434 PETRKOV		
OBJEKT PŘEPÍŠKOVÁNÍ O: PRAVNÍ ZNĚNÍ			
ČÍSLO:	II. ETAPA - SRNÍ - KRÍŽ, PETRKOV		
STUPEŇ:		ČÍSLO DOKUMENTU:	D 10131
ZAKÁZKA ČÍSLO:		ARCHIVNÍ ČÍSLO:	
datum:	08/2018	FORMÁT:	A3
verze:	1	MEŠTĚL:	---
ČÍSLO SOUPRAVY:	A	ČÍSLO PRŮCHVY:	2

**DOPA CZ**  
 www.dopa.cz dopa@dopa.cz  
 tel: 724 613 970