


Seznam souřadnic (S-JTSK)
 Číslo bodu Souřadnice pro zápis do KN
 Y X Kód kv. Poznámka

Číslo bodu	Y	X	Kód kv.	Poznámka
k.ú. Včelákov (777374)				
1	642172.38	1085962.64	8	pl.znak
2	642183.68	1085955.75	8	doč.kořík-bod ohr.zem.tln.
3	642201.54	1085944.87	3	pl.znak-pöv.

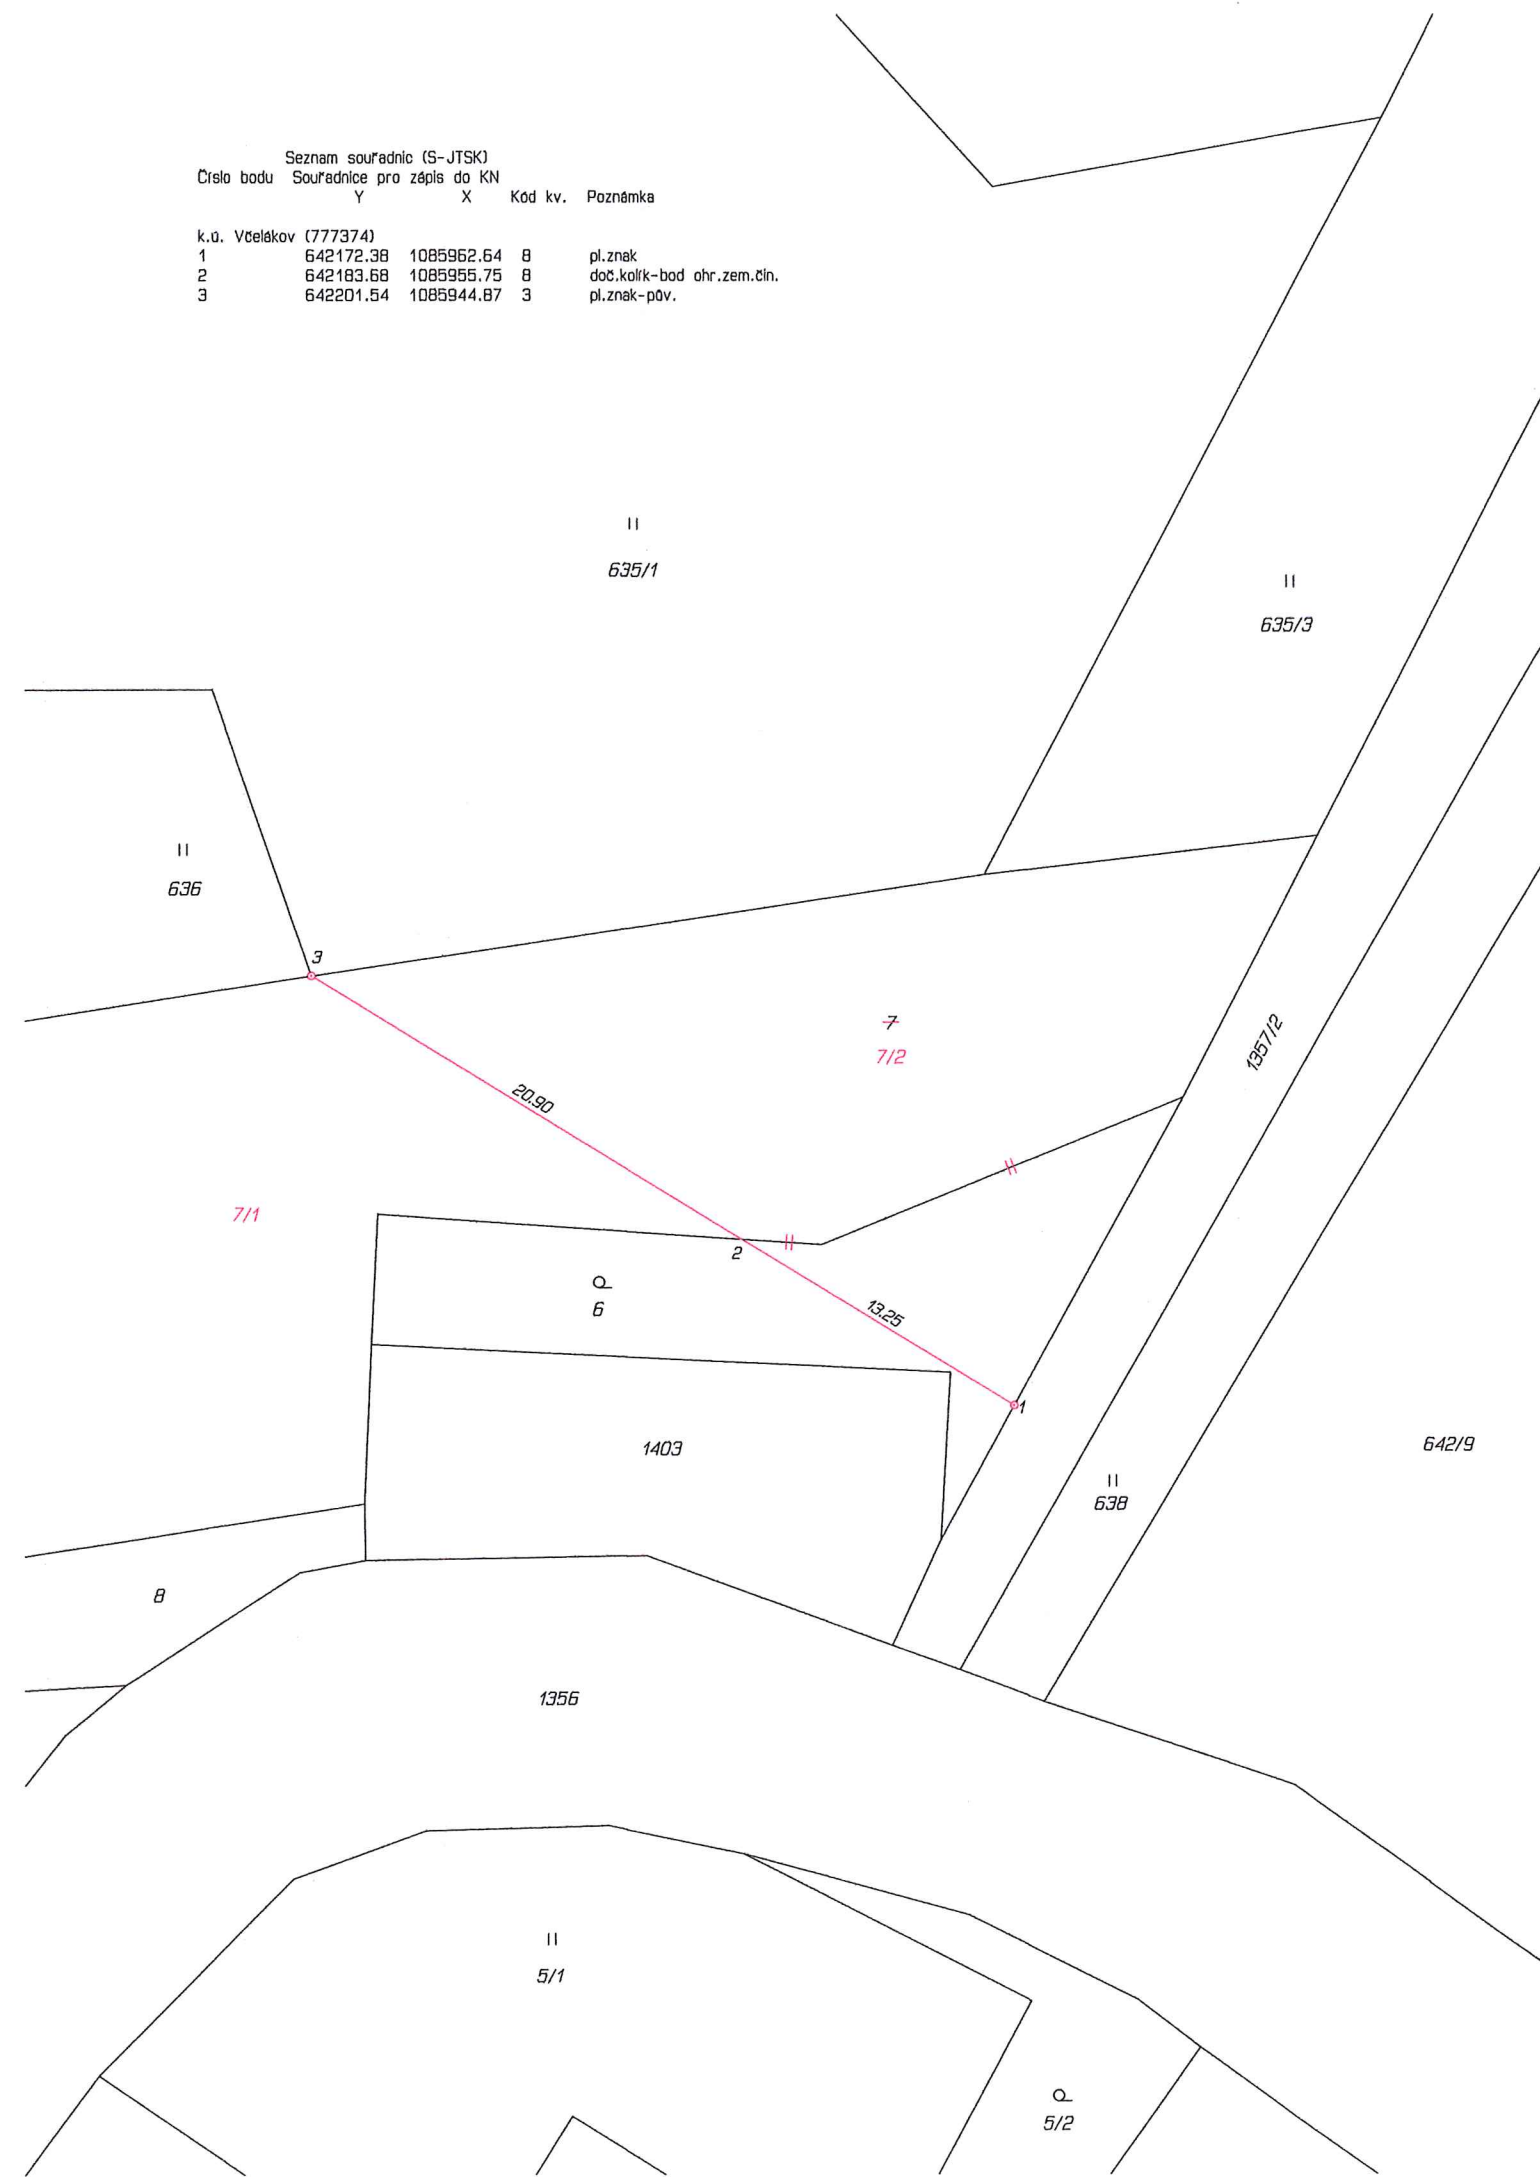

VÝKAZ DOSAVADNÍHO A NOVÉHO STAVU ÚDAJŮ KATASTRU NEMOVITOSTÍ														
Dosavadní stav						Nový stav								
Označení pozemku parc. číslem	Výměra parcely		Druh pozemku Způsob využití	Označení pozemku parc. číslem	Výměra parcely		Druh pozemku Způsob využití	Typ stavby Způsob využití	Zpús. určení výměr	Porovnání se stavem evidence právních vztahů				
	ha	m ²			ha	m ²				Díl přechází z pozemku označeného v katastru nemovitostí	dřívější poz. evidenci	Číslo listu vlastnictví	Výměra dílu ha m ²	
635/1	1	03 29	travní p.	635/1	1	03 29	travní p.		0			515		
636		13 05	travní p.	636		13 05	travní p.		0			516		
6		2 01	zahrada	6		1 15	zahrada		0					
7		11 04	orná půda	7/1		7 12	orná půda		0					
				7/2		4 78	orná půda		0					
				(13 05)								
										6		10001	2	01 celá
										7		10001	11	04 celá
													13	05
	1	29 39			1	29 39								

Výkaz údajů o bonitovaných půdně ekologických jednotkách (BPEJ) k parcelám nového stavu

Parcelní číslo podle katastru nemovitostí		Kód BPEJ	Výměra		BPEJ na dílu parcely	Parcelní číslo podle katastru nemovitostí		Kód BPEJ	Výměra		BPEJ na dílu parcely
zjednodušené evidence	ha		m ²	zjednodušené evidence		ha	m ²				
6		74712	1	15							
7/1		74712	7	12							
7/2		74712	4	78							

GEOMETRICKÝ PLÁN pro rozdělení pozemku, průběh vlastnický zpřesněné hranice pozemků

Vyhotovitel: Geodetales Chrudim s.r.o.
 K Májovu 1262
 537 01 Chrudim

Číslo plánu: 292-1274/2018
 Okres: Chrudim
 Obec: Včelákov
 Kat. území: Včelákov
 Mapový list: Hlinsko 6-2/33

Dosavadním vlastníkům pozemků byla poskytnuta možnost seznámit se v terénu s průběhem navrhovaných nových hranic, které byly označeny předepsaným způsobem:
 viz. Poznámka.

Geometrický plán ověřil úředně oprávněný zeměměřický inženýr:

Jméno, příjmení: Ing. Aleš Kubát
 Číslo položky seznamu úředně oprávněných zeměměřických inženýrů: 164/95
 Dne: 1. března 2019 Číslo: 201/2019
 Náležitosti a přesnosti odpovídá právním předpisům.

Katastrální úřad souhlasí s očíslováním parcel.

KÚ pro Pardubický kraj
 KP Chrudim
 Jana Křičenská
 PGP-341/2019-603
 2019.03.07 09:11:07 CET

Stejnopis ověřil úředně oprávněný zeměměřický inženýr:

Jméno, příjmení: Ing. Aleš Kubát
 Číslo položky seznamu úředně oprávněných zeměměřických inženýrů: 164/95
 Dne: 7. března 2019 Číslo: 217/2019

Tento stejnopis odpovídá geometrickému plánu v elektronické podobě uloženému v dokumentaci katastrálního úřadu.

Ověření stejnopisu geometrického plánu v listinné podobě.

